


PROJEKT ZAGOSPODAROWANIA TERENU

skala 1:1000

OBIEKT: AWARYJNA WYMIANA WEWNĘTRZNEJ SIECI CIEPŁOWNICZEJ
WRAZ Z PRZYŁĄCZAMI DO ISTNIEJĄCEJ KOTŁOWNI W SIENIAWCE
PRZY UL. ROLNICZEJ 33 DZ. NR 308 DO BUDYNKÓW NR 27, 29, 31, 35 I 37

LOKALIZACJA: SIENIAWKA, GMINA BOGATYNIA, DZ. NR 319, 308, 309, 310, 311, 312

INWESTOR: MIEJSKI ZAKŁAD GOSPODARKI KOMUNALNEJ W BOGATYNI
UL. POCZTOWA 23
59-920 BOGATYNIA

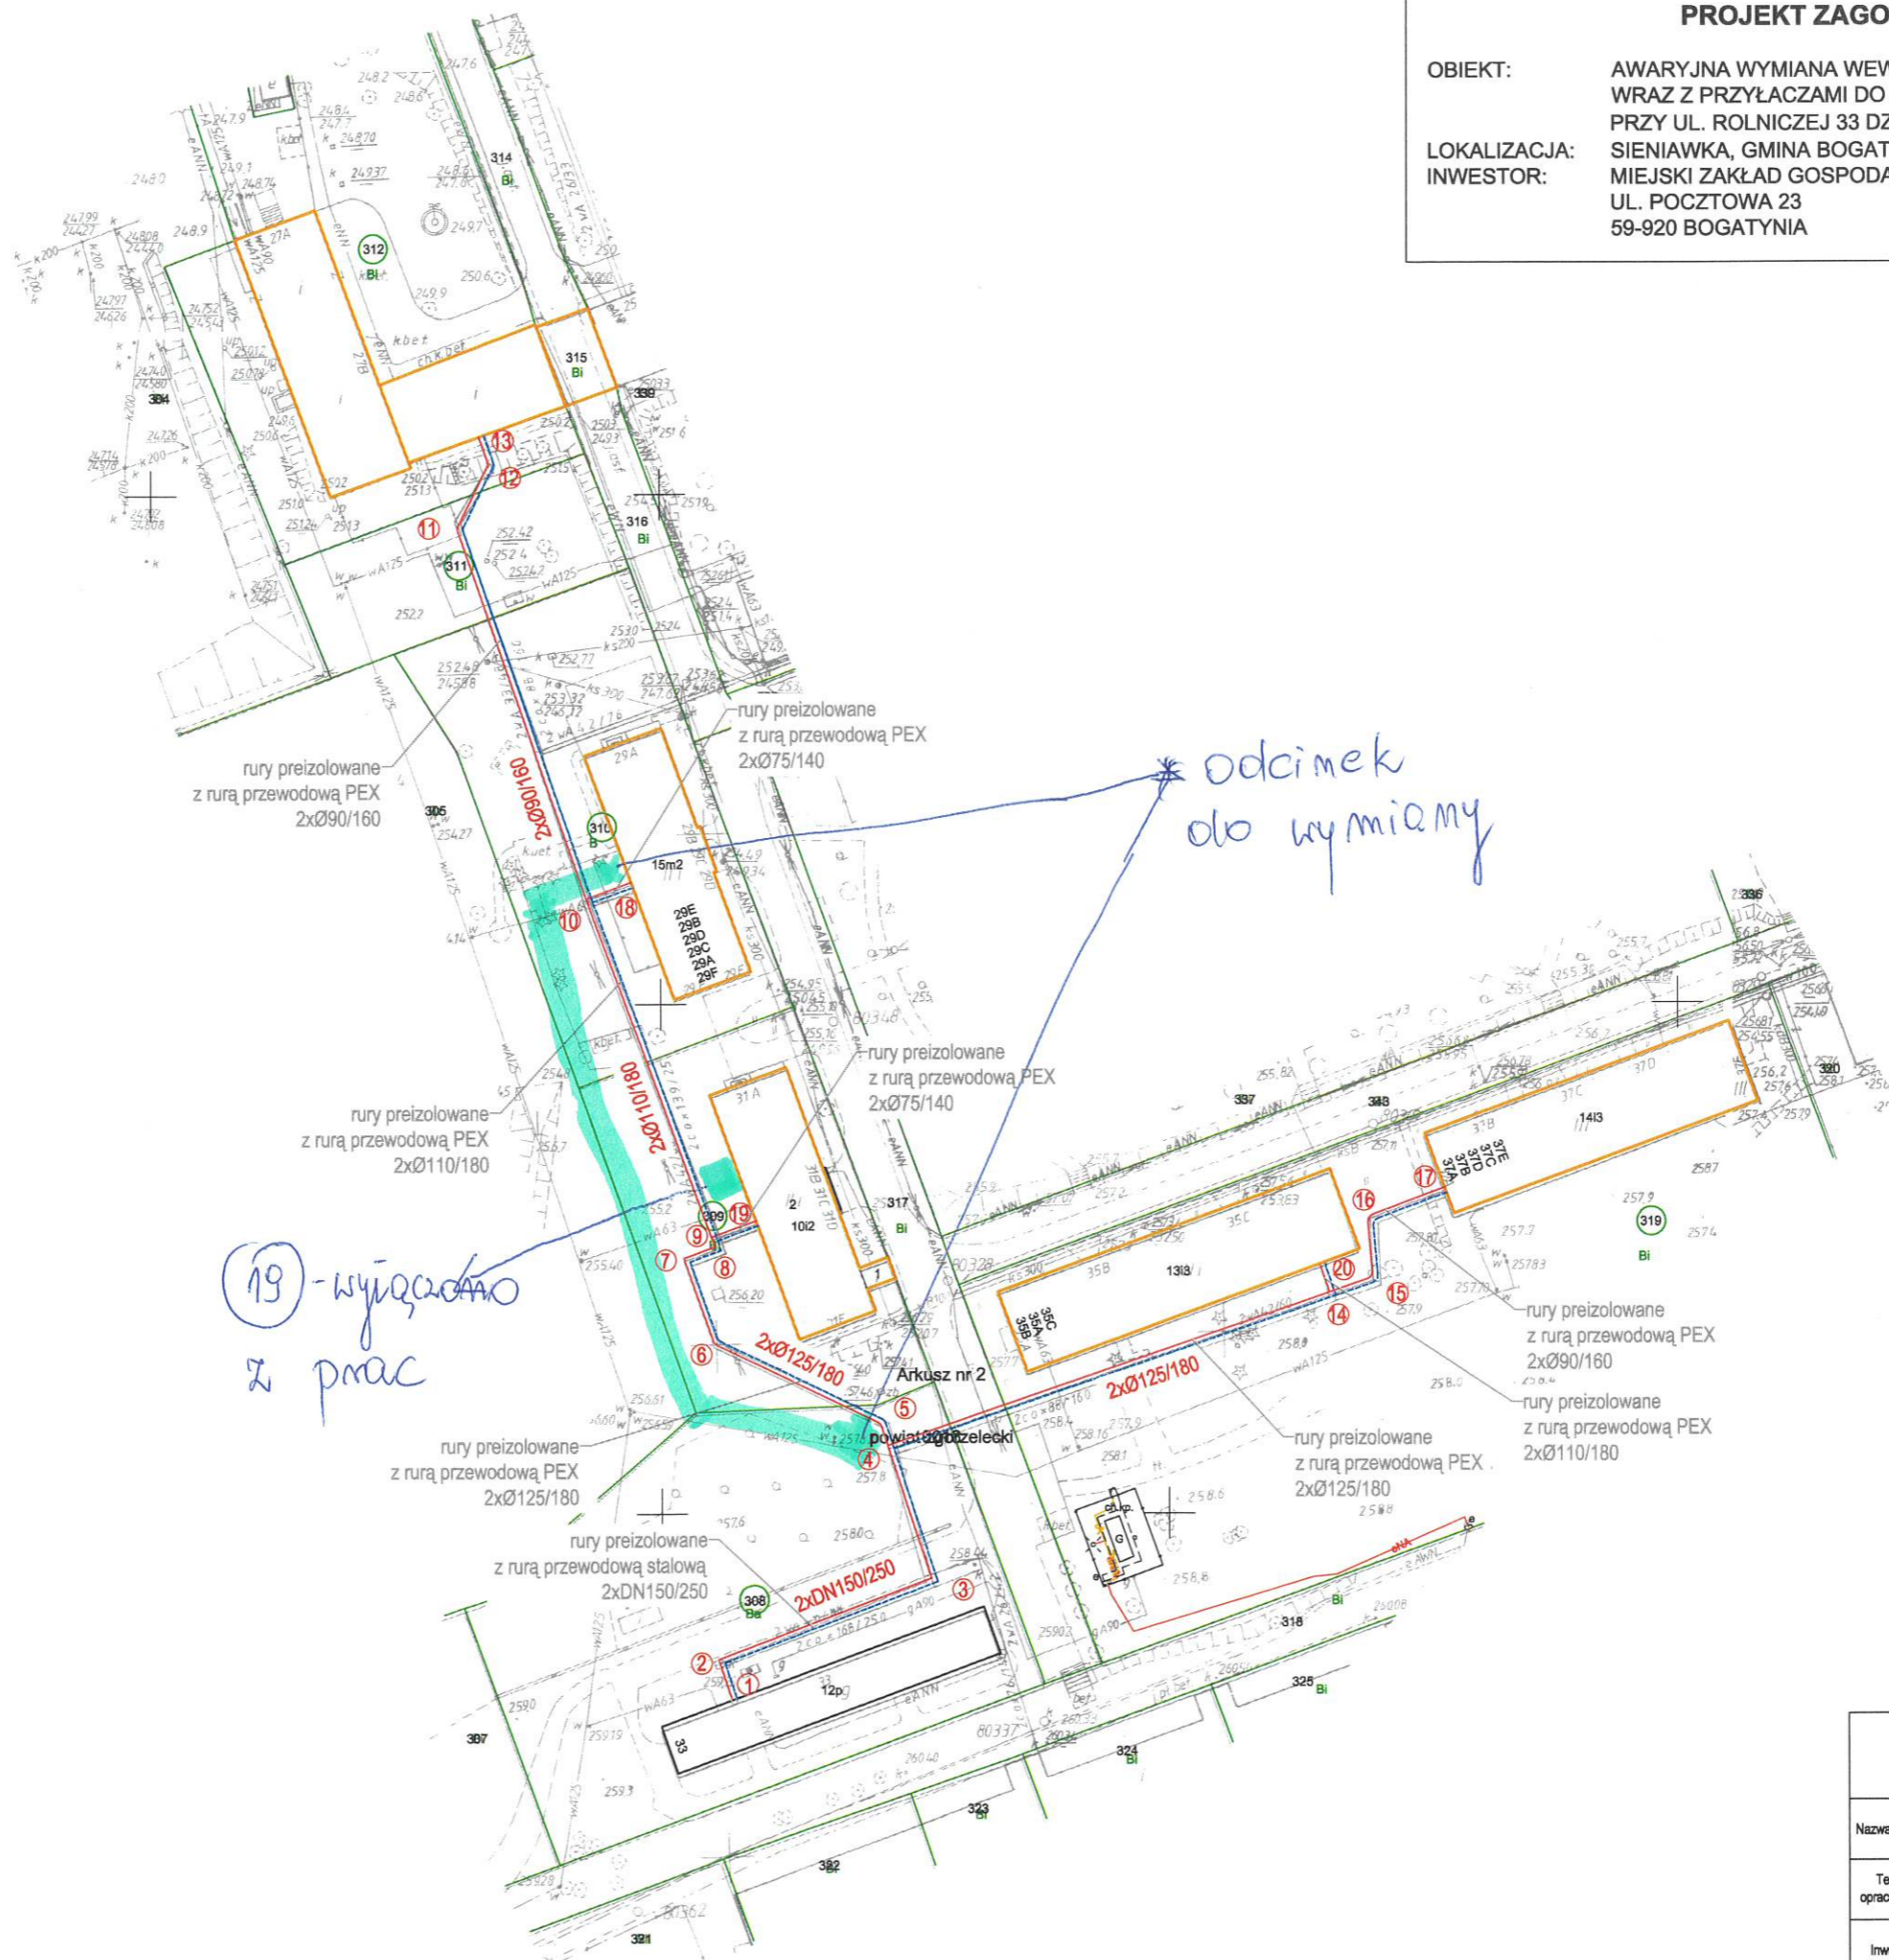

<p>GREENSAN Sp. z o.o. UL. BURSZTYNOWA 4; 48-385 OTMUCHÓW www.greensan.pl; email: info@greensan.pl; tel. +48 609 486 996</p>			
Nazwa i adres	<p>AWARYJNA WYMIANA WEWNĘTRZNEJ SIECI CIEPŁOWNICZEJ WRAZ Z PRZYŁĄCZAMI DO ISTNIEJĄCEJ KOTŁOWNI W SIENIAWCE PRZY UL. ROLNICZEJ 33 DZ. NR 308 DO BUDYNKÓW NR 27, 29, 31, 35 I 37</p>		
Temat opracowania	PROJEKT ZAGOSPODAROWANIA TERENU	Nr rys.	1
Inwestor	<p>MIEJSKI ZAKŁAD GOSPODARKI KOMUNALNEJ W BOGATYNI UL. POCZTOWA 23, 59-920 BOGATYNIA</p>	Skala	1:1000
		Data	11.2022 r.
Projektant	mgr inż. Piotr Bielany	Specjalność	Instalacja w zakresie sieci, instalacji i urządzeń ciepłych, wentylacyjnych, gazowych, wodociagowych i kanalizacyjnych
		Numer uprawnień	OPI/1133/PWOS/15
		Podpis	